


Agenzia del Territorio  
**CATASTO FABBRICATI**  
Ufficio Provinciale di  
Roma


Dichiarazione protocollo n. _____ del _____	
Planimetria di u.i.u. in Comune di Roma	
Via Chivasso _____ civ. 7	
Identificativi Catastali:	Compilata da: Figlioli Gianluca
Sezione:	Iscritto all'albo: Geometri
Foglio: 108	Prov. Roma
Particella: 493	N. 9196
Subalterno: 9	

Scheda n. 1      Scala 1:200

EDIFICIO A  
PIANO TERRA  
ABITAZIONE INT.3  
H=3,00m

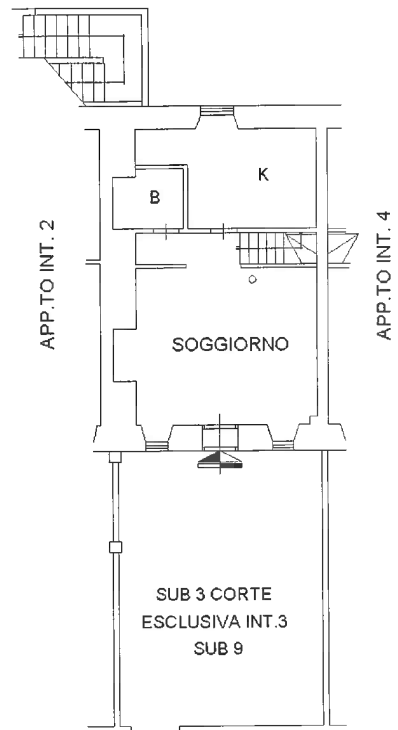

PIANO PRIMO

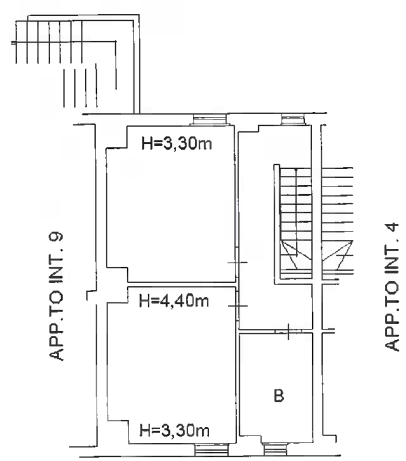

Superficie utile: 83 mq  
Superficie lorda: 114 mq  
Superficie non residenziale: giardino 43 mq

