


**Agenzia del Territorio
CATASTO FABBRICATI
Ufficio Provinciale di
Roma**

Dichiarazione protocollo n. _____ del _____ Planimetria di u.i.u. in Comune di Roma Via Chivasso _____ civ. 7	
Identificativi Catastali: Sezione: Foglio: 108 Particella: 493 Subalterno: 8	Compilata da: Figlioli Gianluca Iscritto all'albo: Geometri Prov. Roma _____ N. 9196

Scheda n. 1 Scala 1:200

EDIFICIO A
PIANO TERRA
ABITAZIONE INT.2
H=3,00m

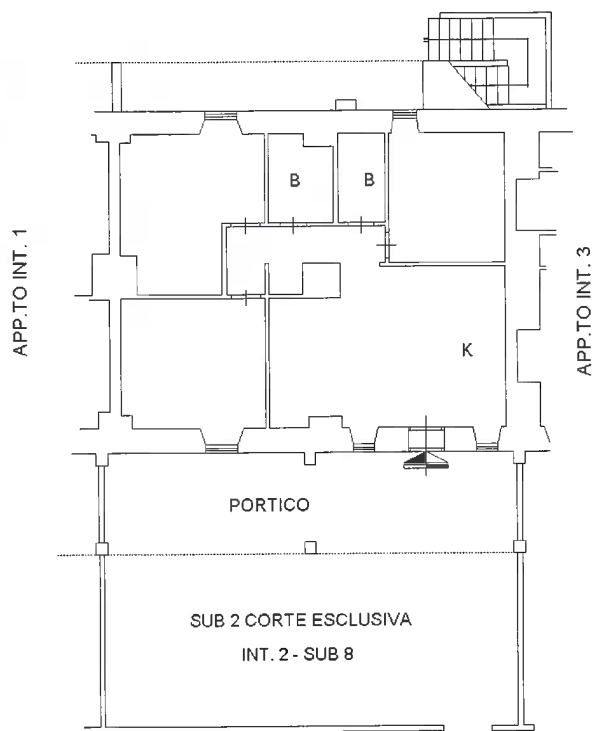

Superficie utile: 83 mq

Superficie lorda: 104 mq

Superficie non residenziale: 31 mq portico+ 54 mq giardino = 85 mq

N

